


Raumnutzungskonzept für Gruppen
 bei einer Belegung von:
 Ergibt eine Nutzung von Total:
 Reserve zur Nutzung auf Absprache:



101 bis 134 Personen
132 Betten
 Alte Sektion 2 Betten, Alpenblick auf Anfrage bis 60 Betten

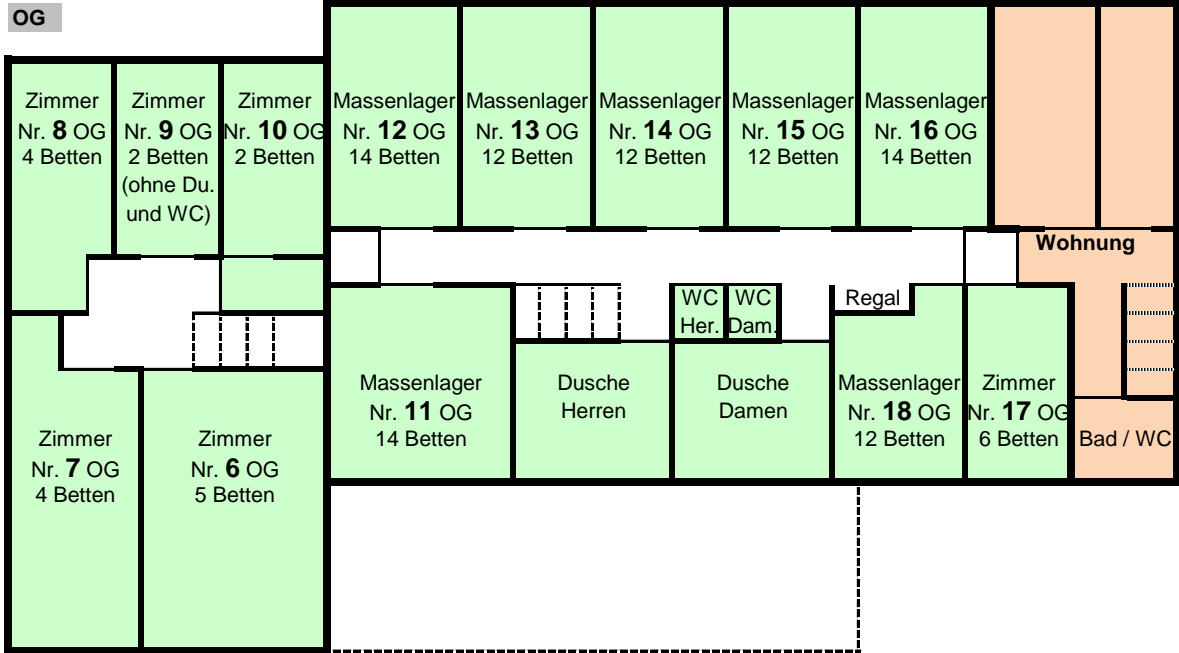

alleinige Nutzung **nach Absprache / Bedarf** **keine Nutzung**



Interne Info
2

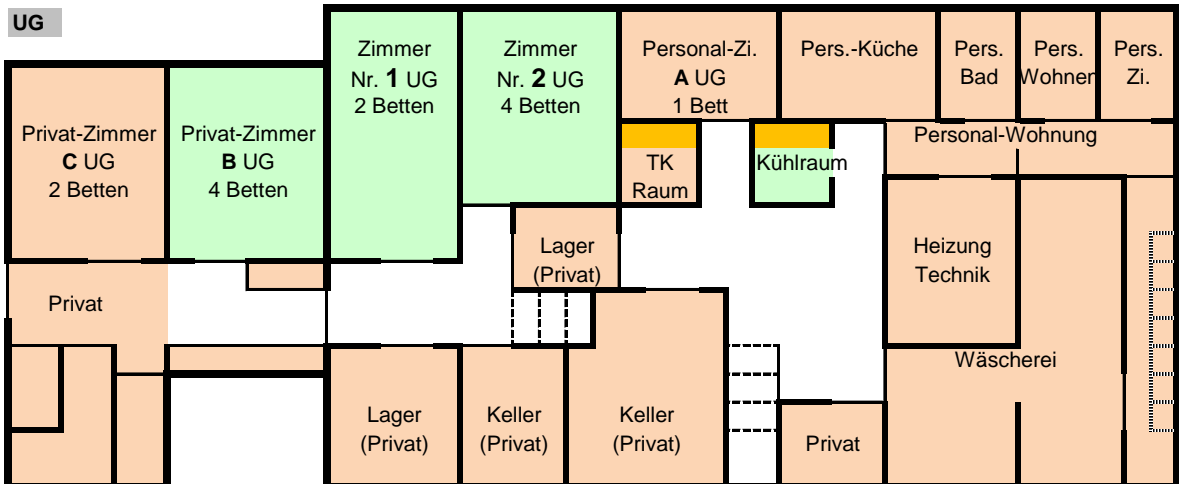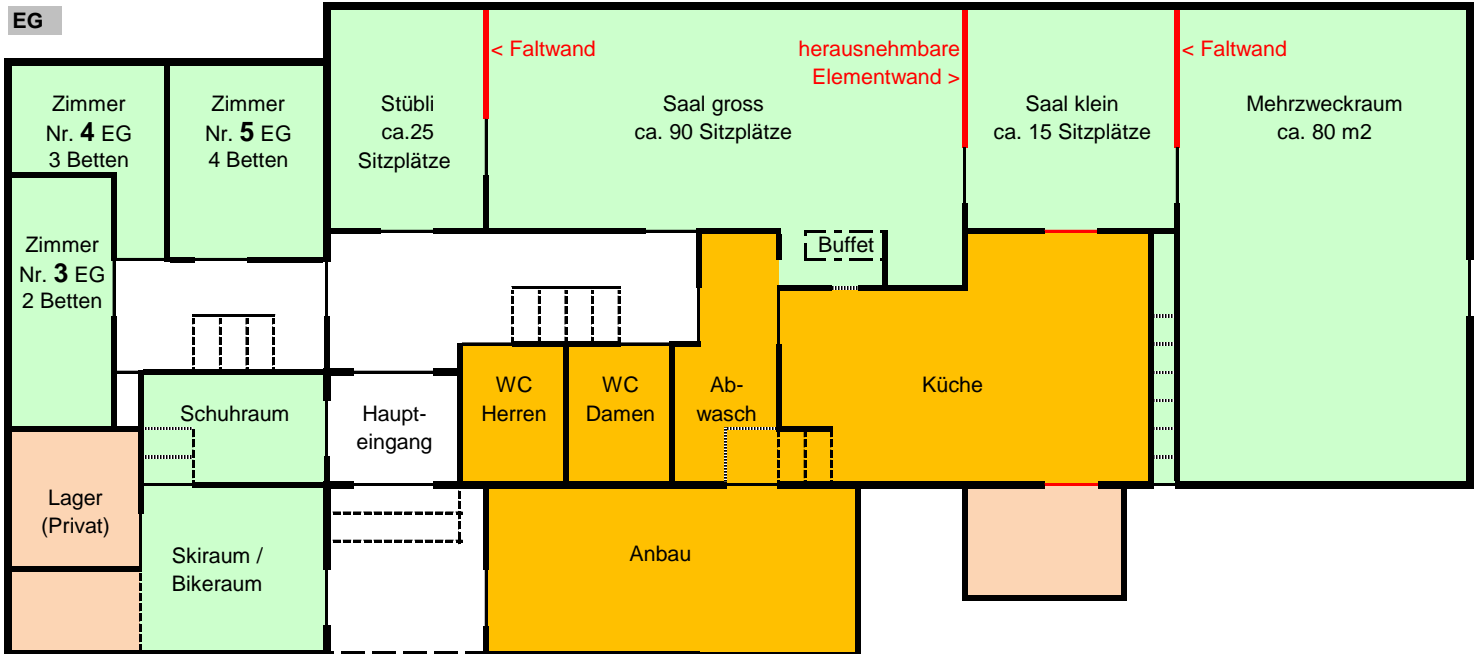

Bei unvorhergesehenen Ereignissen behalten wir uns das Recht vor, kleine Änderungen dieses Raumnutzungskonzeptes vorzunehmen.